



Objava namjere postavljanja svjetlovodne distribucijske mreže na području

**ZAGREB, Gornja Dubrava
(proširenje postojećeg DČ-a Zagreb Dubrava 8)**

Investitor: A1 Hrvatska d.o.o., Vrtni put 1, 10000 Zagreb, OIB: 29524210204

Područje/teritorij obuhvata SDM (km²): 0,268 (ukupno s prethodnom objavom 0,491)

Broj postojećih i planiranih stanova, poslovnih prostora i drugih subjekata na području obuhvata: 196 (ukupno s prethodnom objavom 870)

Adresa i vrsta distribucijskog čvora: Ulica Mirka Deanovića 1, Vanjski ormarić, Point to Point

Planirana veličina distribucijskog čvora: v1600mm/d350mm/š1500mm

Planirani kapacitet svjetlovodne distribucijske mreže (broj svjetlovodnih niti): 1100

Planirani datum početka postavljanja: 10.05.2022.

Planirani datum kraja postavljanja: 21.12.2023.


Pristup i korištenje SDM-a:

- Mjesečna naknada za korištenje svjetlovodne niti od DČ do korisnika, uključujući i dio instalacije u zgradi: 93,91 kn
- Mjesečna naknada za najam prostora u distribucijskom čvoru za smještaj pasivne opreme (1 unit, kazete itd.): 57,29 kn



A1 Hrvatska d.o.o.
Vrtni put 1
HR - 10000 Zagreb
A1.hr

Prilog 1.

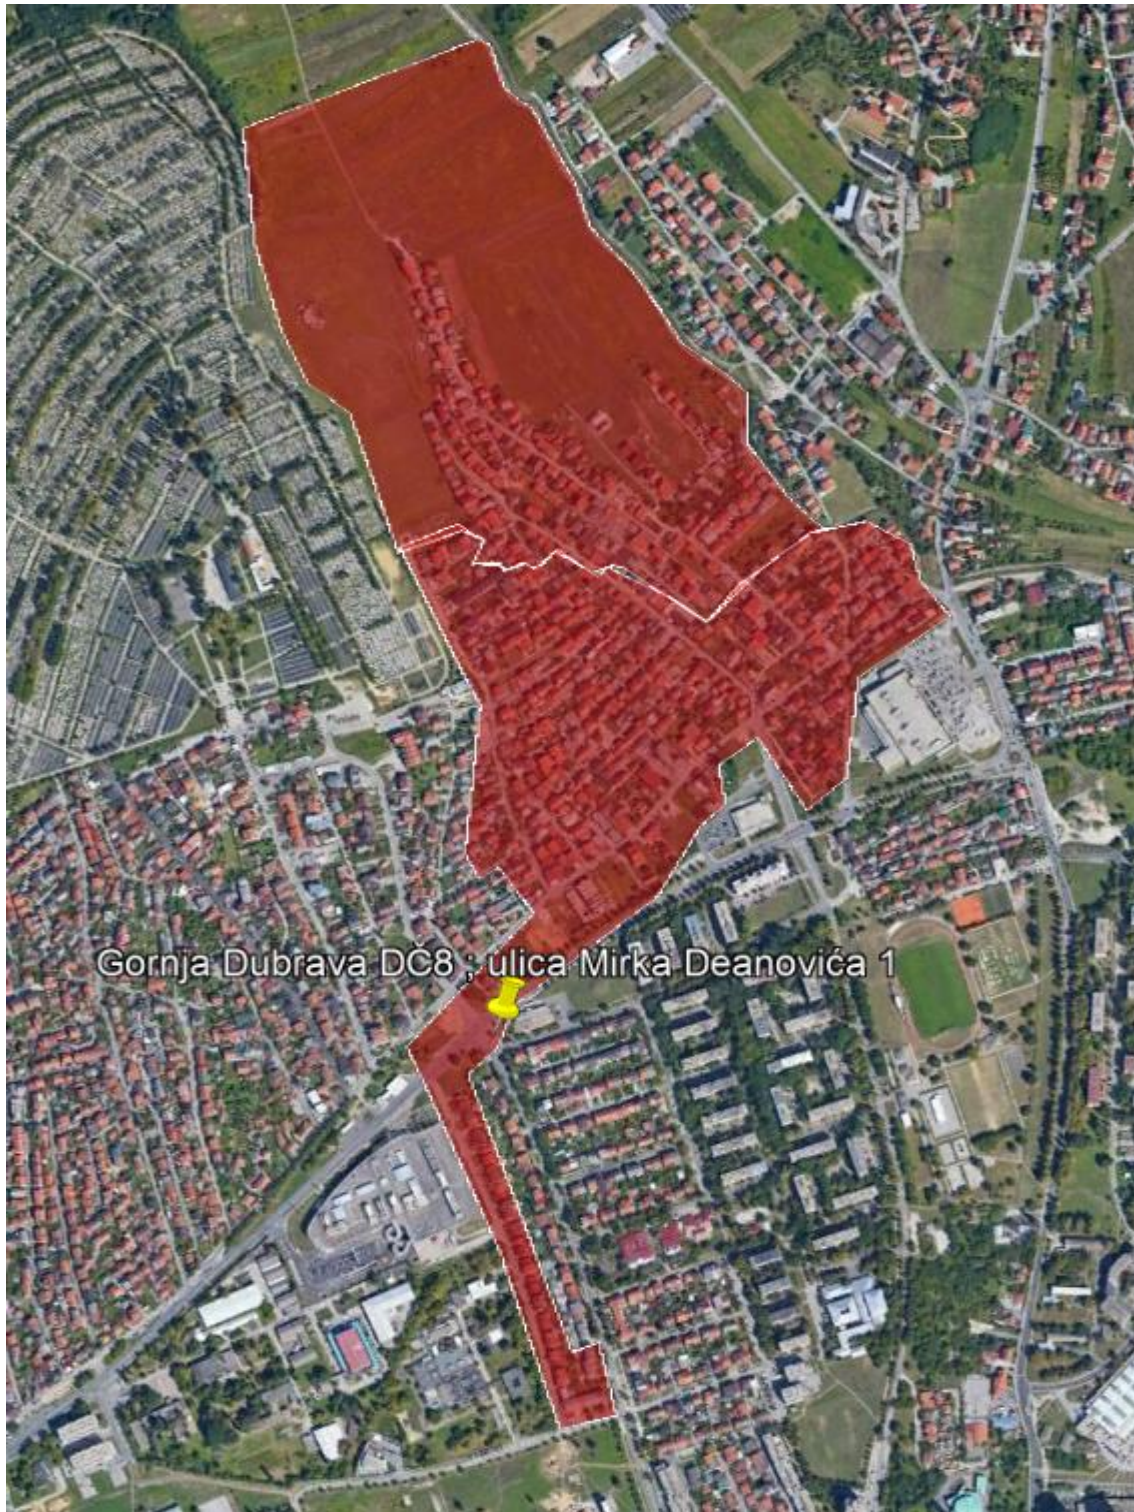

Gornja Dubrava DC8 ; ulica Mirka Deanovića 1